


1:60

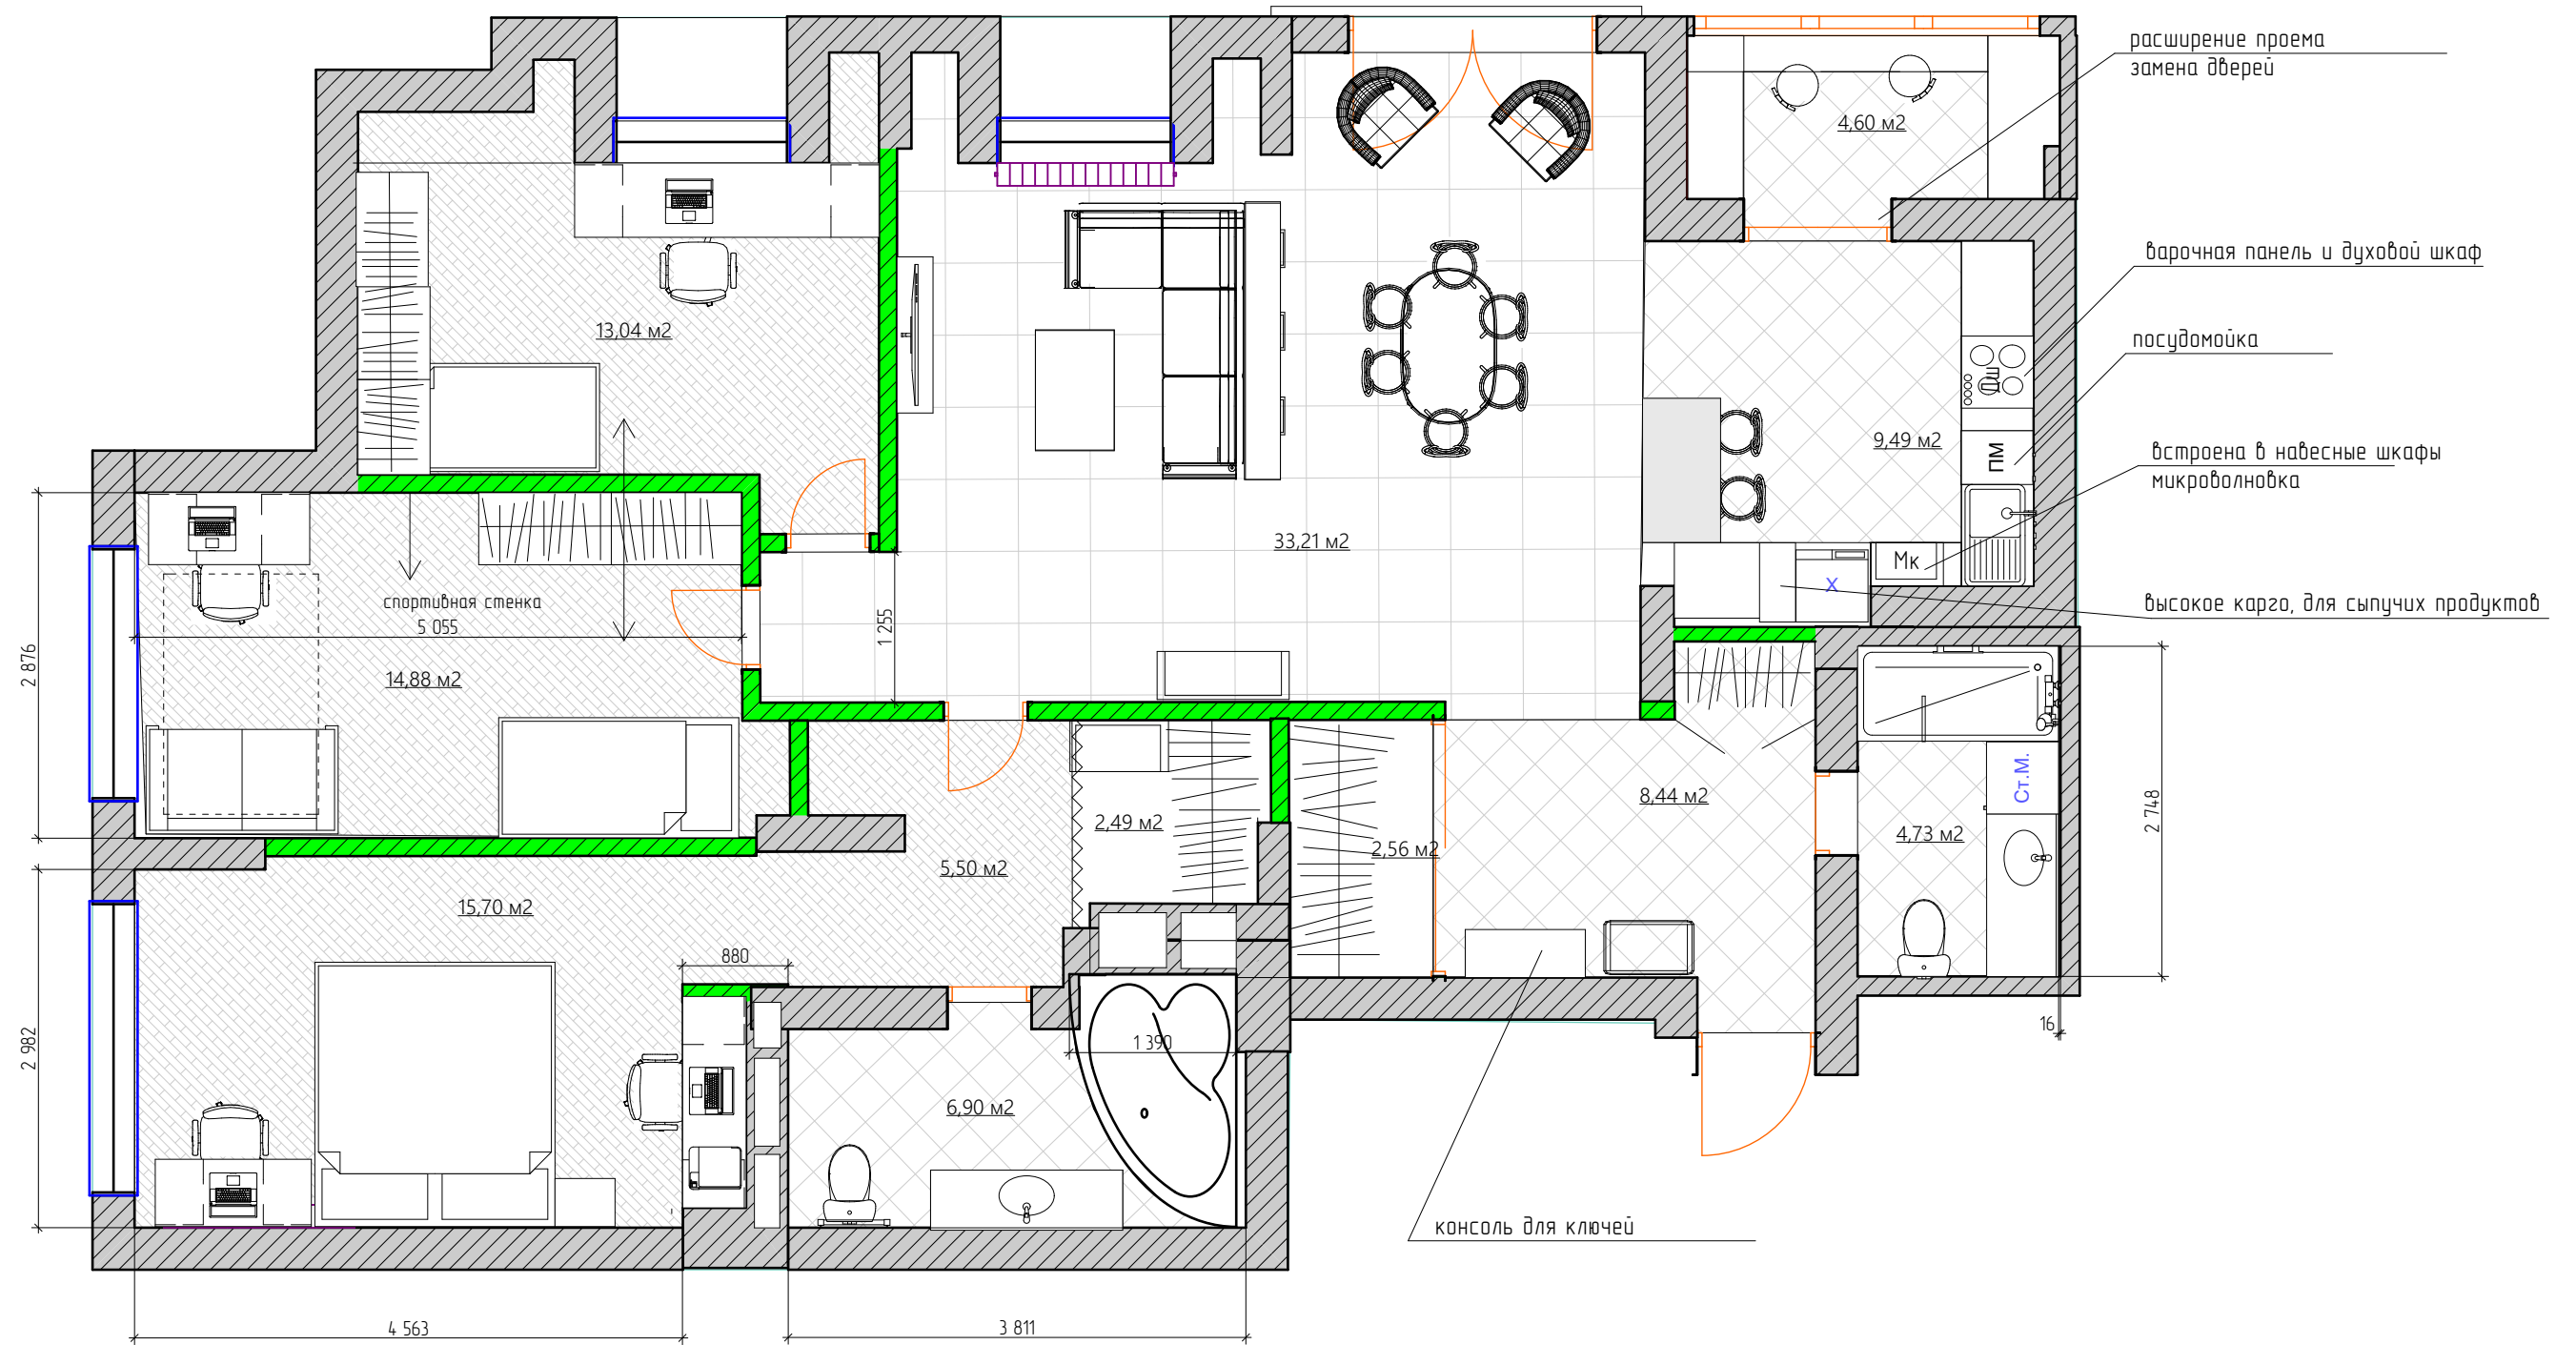

						ДП-2018		01 - АИ	
						город Минск ул. Лопатина 6-139			
Изм.	Колуч	Лист	№ док.	Подпись	Дата	3-х комнатная квартира	Стация	Лист	Листов
Разработал	Василевская Е.Г.						Р	5	20
Проверил									
ГИП									
Н контроль									
Утвердил						План расстановки мебели и оборудования	ИП Василевская Е.Г. УНП 191583016 8(029)1 88 9 88 1, 8(029) 77 350 77		